

ΕΦΗΜΕΡΙΔΑ ΤΗΣ ΚΥΒΕΡΝΗΣΕΩΣ

ΤΗΣ ΕΛΛΗΝΙΚΗΣ ΔΗΜΟΚΡΑΤΙΑΣ

18 Οκτωβρίου 2018 | ΤΕΥΧΟΣ Α.Α.Π. | Αρ. Φύλλου **231**

ΤΕΥΧΟΣ ΑΝΑΓΚΑΣΤΙΚΩΝ ΑΠΑΛΛΟΤΡΙΩΣΕΩΝ ΚΑΙ ΠΟΛΕΟΔΟΜΙΚΩΝ ΘΕΜΑΤΩΝ

ΠΕΡΙΕΧΟΜΕΝΑ

ΑΠΟΦΑΣΕΙΣ

ΔΙΟΡΘΩΣΕΙΣ ΣΦΑΛΜΑΤΩΝ

ΑΠΟΦΑΣΕΙΣ

Αριθ. 188802/3103 (1)

Έγκριση τροποποίησης του εγκεκριμένου ρυμοτομικού σχεδίου πόλεως Αγρινίου, στα Ο.Τ.Γ921 - Ο.Τ.Γ920, Δ. Αγρινίου.

Ο ΑΝΤΙΠΕΡΙΦΕΡΕΙΑΡΧΗΣ ΕΝΕΡΓΕΙΑΣ ΚΑΙ ΠΕΡΙΒΑΛΛΟΝΤΟΣ ΔΥΤΙΚΗΣ ΕΛΛΑΔΟΣ

Έχοντας υπόψη:

1. Τις διατάξεις των άρθρων 186 και 280 του ν. 3852/2010 (ΦΕΚ 87/τ.Α'/7.6.2010) «Νέα Αρχιτεκτονική της Αυτοδιοίκησης και της Αποκεντρωμένης Διοίκησης - Πρόγραμμα Καλλικράτης».

2. Το αριθμ. 132/2010 π.δ. (ΦΕΚ 225/τ.Α'/27.12.2010) και ειδικότερα την παρ.3.α, του άρθρου 5 «Διάρθρωση - Αρμοδιότητες Διεύθυνσης Περιβάλλοντος και Χωρικού Σχεδιασμού», όπως τροποποιήθηκε και ισχύει με την αριθμ. 248595/27.12.2016 (ΦΕΚ 4309/τ.Β'/30.12.2016) απόφαση του Γεν. Γραμματέα Α.Δ.Π.Δ.Ε. και Ι., περί «Τροποποίησης του Οργανισμού Εσωτερικής Υπηρεσίας της Περιφέρειας Δυτικής Ελλάδας».

3. Την αριθμ. 55961/643/1.3.2017 απόφαση Περιφερειάρχη Δυτικής Ελλάδας (ΦΕΚ 111/τ.ΥΟΔΔ/9.3.2017), περί «Ορισμός Αντιπεριφερειαρχών της Περιφέρειας Δυτικής Ελλάδας».

4. Την αριθμ. οικ. 69923/876/14.3.2017 απόφαση του Περιφερειάρχη Δυτικής Ελλάδος (ΦΕΚ 1018/τ.Β'/24.3.2017), περί «Μεταβίβασης αρμοδιοτήτων στους Αντιπεριφερειάρχες που ορίστηκαν από τον Περιφερειάρχη της Περιφέρειας Δυτικής Ελλάδας και σε περιφερειακούς συμβούλους Δυτικής Ελλάδας».

5. Το ν. 4030/2011 (ΦΕΚ .249/τ.Α'/25.11.2011), άρθρα 30-32 (Συγκρότηση και Σύνθεση των ΣΥ.ΠΟ.Θ.Α.).

6. Την αριθμ. 10/12 Εγκύκλιο του Υ.Π.Ε.Κ.Α., σχετική με τις αρμοδιότητες φορέων μετά το πρόγραμμα «Καλλικράτης».

7. Τις διατάξεις του ν.δ. της 17.7.1923, όπως μεταγενέστερα τροποποιήθηκαν - συμπληρώθηκαν και ειδικότερα τα άρθρα 1, 2, 3 και 70 αυτού.

8. Το ν. 4067/2012 {«Νέος Οικοδομικός Κανονισμός» Ν.Ο.Κ. - ΦΕΚ 79/τ.Α'/9.4.2012 - Διορθ. σφαλμ. στο ΦΕΚ 99/τ.Α'/27.4.12) και ειδικότερα τα άρθρα 31 και 32 αντίστοιχα περί «Ρύθμισης πολεοδομικών θεμάτων» και «Διαδικασία τροποποίησης εγκεκριμένων ρυμοτομικών σχεδίων μετά από άρση ρυμοτομικής απαλλοτρίωσης ή δέσμευσης», όπως τροποποιήθηκε και ισχύει σήμερα, καθώς και το άρθρο 41 αυτού.

9. Το ν. 4269/2014 (ΦΕΚ .142/τ.Α'/2014), περί «Χωροταξική και πολεοδομική μεταρρύθμιση -Βιώσιμη ανάπτυξη».

10. Τον ν. 4280/2014 (ΦΕΚ 159/τ.Α'/8-8-2014), άρθρο 62.

11. Τις αριθμ. 1/61, 8/75, 43/80, 55/88 και 47/04 εγκυκλίους του Υ.Δ.Ε., σχετικές με θέματα τροποποιήσεως ρυμοτομικών σχεδίων.

12. Το από 15-2-1991 π.δ. (ΦΕΚ 125/τ.Δ'/21-3-91) περί έγκρισης πολεοδομικής μελέτης τμημάτων πολεοδομικών ενοτήτων Δ. Αγρινίου.

13. Την αριθμ. 2041/9-7-1998 απόφαση Νομάρχη Αιτωλ/νίας (ΦΕΚ 535/τ.Δ'/24-7-98) περί Τροποποίησης Σχεδίου πόλης Αγρινίου Ν. Αιτ/νίας.

14. Την αριθμ. 442/120780/27-12-2012 απόφαση Γ.Γ. Αποκεντρωμένης Διοίκησης Πελοποννήσου, Δυτικής Ελλάδας και Ιονίου (ΦΕΚ 14/24-1-2013) περί Έγκρισης Γενικού Πολεοδομικού Σχεδίου της Δημοτικής Ενότητας Αγρινίου, Δήμου Αγρινίου, Νομού Αιτωλοακαρνανίας.

15. Το αριθμ. οικ. 44228/11-9-2012 έγγραφο ΥΠΕΚΑ και ειδικότερα την παράγραφο 3 αυτού.

16. Το αριθμ. 4387/23-7-2010 έγγραφο του Δασαρχείου Αγρινίου με το οποίο διαπιστώθηκε -μεταξύ άλλων - ότι όλο το Ο.Τ.Γ920 και τμήμα του Ο.Τ.Γ921 αποτελούν συμπαγή δάση Πεύκης τα οποία εκ' παραδρομής είχαν

ενταχθεί στο σχέδιο πόλης με χρήση κατοικίας και θα πρέπει να προστατευτούν και να εξαιρεθούν άμεσα της δόμησης.

17. Το αριθμ. 25440/615/7-3-2013 νεώτερο έγγραφο του Δασαρχείου Αγρινίου με το οποίο δόθηκαν διευκρινίσεις για το διαχωριστικό όριο του δάσους και του σχεδίου πόλης στο Ο.Τ.Γ921.

18. Την αριθμ. 339/31-10-2013 απόφαση του Δημοτικού Συμβουλίου του Δήμου Αγρινίου, με την οποία, αφού έλαβε υπόψη την αριθμ. 42/17-10-2013 γνωμοδότηση της Επιτροπής Ποιότητας Ζωής αποφάσισε ομόφωνα την έγκριση της προτεινόμενης τροποποίησης του σχεδίου πόλης Αγρινίου στα Ο.Τ. 921 - Ο.Τ.920 και συγκεκριμένα:

- Τη μετατόπιση της ανατολικής οικοδομικής γραμμής του Ο.Τ. Γ921 και την ταύτισή της με το διαχωριστικό όριο του δάσους όπως αυτό υπεδείχθη από το Δασαρχείο με το αριθμ. 25440/615/7-3-2012 έγγραφο.

- Την κατάργηση της οικοδομικής γραμμής του Ο.Τ.Γ920 και την ταύτισή της με την ρυμοτομική γραμμή. Το οικοδομικό τετράγωνο προτείνεται κοινόχρηστος χώρος διότι αποτελεί δάσος πεύκης όπως φαίνεται στο από 13-9-2013 τοπογραφικό διάγραμμα που συντάχθηκε από το Τμήμα Πολεοδομικών Εφαρμογών της Διεύθυνσης Πολεοδομίας του Δήμου Αγρινίου.

19. Την αριθμ. 7079/9-12-2013 υποβληθείσα ένσταση του Φωτίου Φλωροσκούφη με την οποία πρότεινε μικρή μετατόπιση τμήματος της προτεινόμενης οικοδομικής γραμμής ώστε η ιδιοκτησία του να μην προσκυρώνει εδαφικό τμήμα όμορης ιδιοκτησίας του Δήμου Αγρινίου.

20. Την αριθμ. 63/24-2-2014 απόφαση του Δημοτικού Συμβουλίου του Δήμου Αγρινίου, με την οποία, αφού έλαβε υπόψη την αριθμ. 16/17-2-2014 γνωμοδότηση της Επιτροπής Ποιότητας Ζωής αποφάσισε ομόφωνα υπέρ της αποδοχής της ένστασης του Φωτίου Φλωροσκούφη και της μετατόπισης τμήματος της προτεινόμενης οικοδομικής γραμμής, διευρύνοντας τον κοινόχρηστο χώρο.

21. Το αριθμ. 1404/2013/26-3-2014 έγγραφο της Διεύθυνσης Πολεοδομίας και Πολεοδομικού Σχεδιασμού (Υ.ΔΟΜ.) του Δήμου Αγρινίου, με το οποίο υποβλήθηκε για έγκριση ο φάκελος της προτεινόμενης τροποποίησης στα Ο.Τ Γ921 - Ο.Τ. Γ920.

22. Την αριθμ. 2734/89877/2014/22-2-2016 εισήγηση της Διεύθυνσης Περιβάλλοντος και Χωρικού Σχεδιασμού της Περιφέρειας Δυτικής Ελλάδος προς το ΣΥ.ΠΟ.ΘΑ. Αιτ/νίας για την έγκριση της αιτούμενης τροποποίησης.

23. Το αριθμ. 25/35855/16/8-6-2018 έγγραφο του ΣΥΠΟΘΑ Π.Ε. Αιτ/νίας, με το οποίο διαβιβάστηκε Απόσπασμα του αριθμ. 3/2018 Πρακτικού της από 19-4-2018 συνεδρίασής του, με το οποίο «γνωμοδοτεί ομόφωνα θετικά για την τροποποίηση του Σχεδίου Πόλεως Αγρινίου στα ΟΤ.Γ921 - Ο.Τ.Γ920, σύμφωνα με την με αριθμ. 2734/89877/2014/22-2-2016 εισήγηση της Διεύθυνσης Περιβάλλοντος και Χωρικού Σχεδιασμού της Περιφέρειας Δυτικής Ελλάδος».

24. Το γεγονός ότι με την προτεινόμενη τροποποίηση του ρυμοτομικού σχεδίου, δεν προκαλείται δαπάνη σε βάρος του κρατικού προϋπολογισμού και του προϋπολογισμού του Δήμου Αγρινίου, αποφασίζουμε:

Την έγκριση της τροποποίησης του εγκεκριμένου ρυμοτομικού σχεδίου πόλεως Αγρινίου, στα Ο.Τ.Γ921 - Ο.Τ.Γ920, διά επιβολής πεζοδρόμου πλάτους 3,00μ. εντός του Ο.Τ.Γ921 για το διαχωρισμό του δασικού τμήματός του από το οικοδομήσιμο, δημιουργώντας έτσι το νέο κοινόχρηστο χώρο Δάσους Πεύκης ΚΧ/921Α και με κατάργηση της οικοδομικής γραμμής στο Ο.Τ.Γ920 και χαρακτηρισμό του ως κοινόχρηστο χώρο Δάσους Πεύκης ΚΧ/920, όπως απεικονίζεται στο συνημμένο τοπογραφικό διάγραμμα, το οποίο συντάχθηκε από τη Δ/νση Πολεοδομίας του Δήμου Αγρινίου, ελέγχθηκε και θεωρήθηκε αρμοδίως και εγκρίθηκε ομόφωνα από το ΣΥΠΟΘΑ Π.Ε. Αιτ/νίας στις 19-4-2018.

Η ισχύς αυτής της απόφασης αρχίζει από την ημερομηνία δημοσίευσής της στην Εφημερίδα της Κυβερνήσεως.

Κατά της απόφασης αυτής επιτρέπεται η υποβολή προσφυγής ενώπιον του Γενικού Γραμματέα της οικείας Αποκεντρωμένης Διοίκησης, μόνο για παράβαση νόμου μέσα σε προθεσμία 15 ημερών από τη δημοσίευση της στην Εφημερίδα της Κυβερνήσεως (άρθρο 227.1.α., ν. 3852/2010, ΦΕΚ 87/τ.Α'/2010).

Η απόφαση αυτή με το συνοδευτικό της διάγραμμα να δημοσιευθούν στην Εφημερίδα της Κυβερνήσεως.

Πάτρα, 24 Σεπτεμβρίου 2018

Ο Αντιπεριφερειάρχης

ΝΙΚΟΛΑΟΣ ΜΠΑΛΑΜΠΑΝΗΣ

ΕΘΝΙΚΟ ΤΥΠΟΓΡΑΦΕΙΟ
Για τεχνικούς λόγους στο σχεδιάγραμμα, από το ηλεκτρονικό αρχείο, έγινε σμίκρυνση κατά ποσοστό 32%

Συνοδεύει την με αρ. Πρωτ. 188602/3103/24-9-2018
Απόφαση Αντιπεριφερειάρχη
Περ/ντος κ' Ενέργειας Π.Δ.Ε.
ΠΑΤΡΑ ... 24-9-2018
Η Προϊσταμένη ΔΙΠΕΧΩΣ/ΠΔΕ κ.α.α.
ΒΑΣΙΛΙΚΗ ΖΥΓΟΥΡΗ
Αγρ. Τοπ/φος Μηχ/κος

ΣΥΜΒΟΥΛΙΟ ΠΟΛΕΟΔΟΜΙΚΩΝ ΘΕΜΑΤΩΝ ΚΑΙ ΑΜΦΙΣΒΗΤΗΣΕΩΝ Π.Ε. ΑΙΤ/ΝΙΑΣ
της ΑΠ.Δ.Π.Δ.Ε.&Ι.
Εγκρίνεται ... ΟΜΟΦΩΝΑ
Συνεδρίαση ... Νο3 /19-4-2018
Πράξη ... Θέμα 5ο
Παρατηρήσεις ...
Εγκρίνεται σύμφωνα με την αριθ. 2734/89877/2014/22-2-2016 πίστωση
Πάτρα 8-6-2018
Ο ΓΡΑΜΜΑΤΕΑΣ
ΣΠΥΡΙΔΩΝ ΛΑΜΠΡΟΠΟΥΛΟΣ
Κ.Χ. ΠΕ ΠΕΡΙΦ. ΑΝΑΠΤΥΞΗΣ
Ο ΠΡΟΕΔΡΟΣ
ΙΩΑΝΝΗΣ Γ. ΤΣΙΚΑΡΕΣΤΟΣ
ΠΟΛΙΤΙΚΟΣ ΜΗΧΑΝΙΚΟΣ με Α β

ΥΠΟΜΝΗΜΑ
ΑΠΟΣΠΑΣΜΑ ΣΧΕΔΙΟΥ ΠΟΛΗΣ ΑΓΡΙΝΙΟΥ. ΚΛ.1:1000
(2041/9-7-98 ΑΠΟΦΑΣΗ ΝΟΜΑΡΧΗ, Φ.Ε.Κ535Δ/24-7-98)

ΣΥΜΒΟΛΙΣΜΟΙ
- Συρματόπλεγμα
- Όριο
- Μανδρότοιχος με συρματόπλεγμα
- Μανδρότοιχος με κάγκελο
- Καταργούμενη οικοδομική γραμμή.
- Προτεινόμενη οικοδομική γραμμή.
- Προτεινόμενη ρυμοτομική γραμμή.
- Διαχωριστικό όριο δάσους

ΟΡΟΙ ΔΟΜΗΣΗΣ Β' ΤΟΜΕΑΣ (ΠΕΡΙΟΧΕΣ ΕΠΕΚΤΑΣΕΩΝ Φ.Ε.Κ. 125Δ/21-3-1991).

		Παρεκκλίσεις (πρό δημοσίευσης Π.Δ. προκύπτουν από Π.Ε.)
Πρόσωπο.	15.00	10.00
Εμβαδό.	500.00	200.00
Συντ.Δόμησης.	0.6	
Κάλυψη.	40%	

ΣΥΝΤΕΤΑΓΜΕΝΕΣ ΣΗΜΕΙΩΝ ΤΗΣ ΟΙΚΟΔΟΜΙΚΗΣ ΓΡΑΜΜΗΣ ΣΤΟ Ο.Τ Γ921 ΠΟΥ ΤΡΟΠΟΠΟΙΟΥΝΤΑΙ (ταυτίζεται με το διαχωριστικό όριο του δάσους)

Α/Α	Χ	Ψ	Χ	Ψ (Ε.Γ.Σ.Α 87)
Τ2	260950.483	514626.560	275164.61	4279433.35
Τ3	260957.114	514624.087	275171.15	4279430.64
Τ4	260960.797	514619.867	275174.68	4279426.29
Τ5	260968.017	514593.800	275180.96	4279399.97
Τ6	260965.833	514568.649	275177.88	4279374.91
Τ7	260958.927	514567.043	275170.91	4279373.55

ΣΥΝΤΕΤΑΓΜΕΝΕΣ Κ.Χ Γ921Α

Α/Α	Χ	Ψ	Χ	Ψ (Ε.Γ.Σ.Α 87)
Τ1	260963.688	514620.668	275177.599	4279426.987
Τ2	260974.320	514621.743	275188.265	4279427.680
Τ3	260982.118	514562.444	275193.937	4279368.124
Τ4	260981.859	514553.173	275193.346	4279358.865
Τ5	260972.308	514553.529	275183.811	4279359.563
Τ6	260961.406	514564.539	275173.308	4279370.960
Τ7	260968.633	514566.220	275180.592	4279372.381
Τ8	260971.052	514594.080	275184.008	4279400.145

ΚΤΗΜΑΤΟΛΟΓΙΚΟΣ ΠΙΝΑΚΑΣ

Α/Α	ΟΝΟΜΑΤΕΠΩΝΥΜΟ	ΔΙΕΥΘΥΝΣΗ	ΠΟΛΗ
01	Μακράκη Χαρίκλεια	Τάπες Μεραμπέλου	Αγ. Νικόλαος Κρήτη
02	Χριστοδούλου Γεωργία	Ψηλοβράχου 13	Αγρίνιο
03	Φλωροσκούφης Φώτιος	Απεραντίων 25	-//-
04	Δήμος Αγρινίου		
05	Δασαρχείο Αγρινίου	Γοργοποτάμου 17	-//-

Συνοδεύει την με αρ. Πρωτ. 2734/89877/2014/22-2-2016
Η Προϊσταμένη ΔΙΠΕΧΩΣ/ΠΔΕ κ.α.α.
ΒΑΣΙΛΙΚΗ ΖΥΓΟΥΡΗ
Αγρ. Τοπ/φος Μηχ/κος

Δ/ΝΣΗ ΥΠΗΡΕΣΙΑΣ ΔΟΜΗΣΗΣ) & ΠΟΛΕΟΔΟΜΙΚΟΥ ΣΧΕΔΙΑΣΜΟΥ
ΤΜΗΜΑ ΠΟΛΕΟΔΟΜΙΚΩΝ ΕΦΑΡΜΟΓΩΝ
ΕΘΝΙΚΗ ΟΔΟΣ & ΤΣΙΤΣΙΜΕΛΗ

ΒΕΒΑΙΩΣΗ
Βεβαιούται ότι το σχέδιο αυτό είναι σύμφωνο με την υπ' αριθ. 334/13 ... 63/14 απόφαση του Δημοτικού Συμβουλίου του Δήμου Αγρινίου
Αγρίνιο ... 27-3-2014
Ο ΔΗΜΑΡΧΟΣ
ΠΑΥΛΟΣ ΚΟΣΚΟΛΙΟΣ

ΕΡΓΟΔΟΤΗΣ
ΔΗΜΟΣ ΑΓΡΙΝΙΟ

ΕΡΓΟ
ΤΡΟΠΟΠΟΙΗΣΗ ΣΧΕΔΙΟΥ ΠΟΛΗΣ ΑΓΡΙΝΙΟΥ (ΠΕΡΙΟΧΗ ΕΠΕΚΤΑΣΕΩΝ 1991)

ΘΕΣΗ
Ο.Τ Γ921-Γ920

ΘΕΜΑ ΣΧΕΔΙΟΥ
ΤΟΠΟΓΡΑΦΙΚΟ ΔΙΑΓΡΑΜΜΑ

ΑΡΙΘΜΟΣ ΣΧΕΔΙΟΥ

ΚΛΙΜΑΚΑ 1:500

ΧΡΟΝΟΣ ΜΕΛΕΤΗΣ : ΦΕΒΡΟΥΑΡΙΟΣ 2014

ΥΠΟΓΡΑΦΗ
Η συντάξασα
ΧΡΙΣΤΙΝΑ ΓΕΩΡΓΑΚΗ
ΤΟΠΟΓΡΑΦΟΣ ΜΗΧΑΝΙΚΟΣ Τ.Ε.

ΣΦΡΑΓΙΔΑ
Θεωρήθηκε
Η Συντονίστρια της Πολεοδομίας
... ΚΑΠΕΡΔΑ
Αρχ. Μηχανικός

ΑΡΧΕΙΟ: ΟΤ921.FPL

ΔΙΟΡΘΩΣΕΙΣ ΣΦΑΛΜΑΤΩΝ

(2)

Στην 46250/07.08.2018 απόφαση του Συντονιστή Αποκεντρωμένης Διοίκησης Αιγαίου που δημοσιεύθηκε στο ΦΕΚ 197/20.09.2018 (τεύχος Α.Α.Π) στη σελίδα 2084, 2085,2086 διορθώνεται το εσφαλμένο διάγραμμα στο ορθό ως εξής:

ΠΙΝΑΚΙΔΑ Γ.Υ.Σ 6598.4 1:5.000

ΕΘΝΙΚΟ ΤΥΠΟΓΡΑΦΕΙΟ
Για τεχνικούς λόγους στο σχεδιάγραμμα, από το ηλεκτρονικό αρχείο, έγινε σμίκρυνση κατά ποσοστό 31%

ΓΕΩΓΡΑΦΙΚΗ ΥΠΗΡΕΣΙΑ ΣΤΡΑΤΟΥ

ΟΙΚΙΣΜΟΣ ΑΓΙΟΥ ΡΩΜΑΝΟΥ

ΙΔΙΟΚΤΗΣΙΑ ΚΟΣΜΑ ΚΑΛΟΥΜΕΝΟΥ


13500.000 14000.000


...αυτό συντάχθηκε από την Υπηρεσία ...ν κ' Κτηματολογίου του Υ.ΠΕ.ΧΩ.ΔΕ. ...δαιτικά κλπ. στοιχεία της Γ.Υ.Σ.

ΠΙΝΑΚΙΔΑ Γ.Υ.Σ 6599.3 1:5.000

ΤΟΠΟΓΡΑΦΙΚΟ ΔΙΑΓΡΑΜΜΑ

ΚΛΙΜΑΚΑ 1:5.000

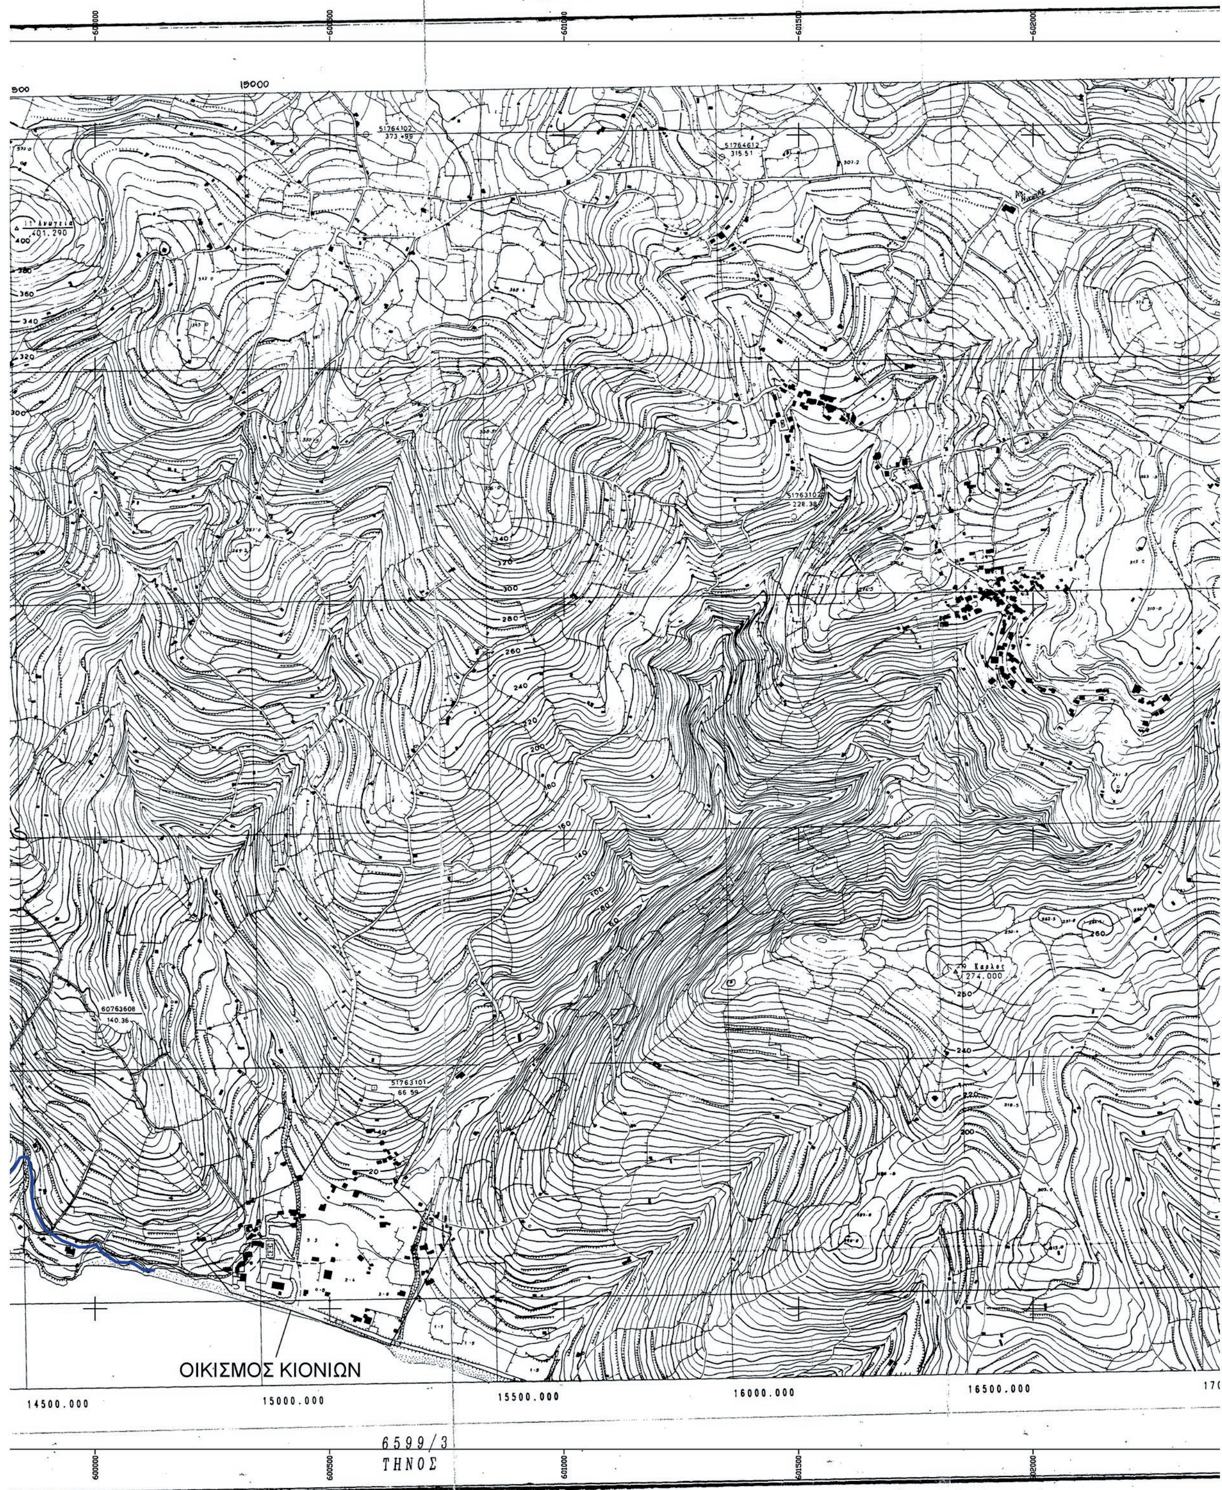

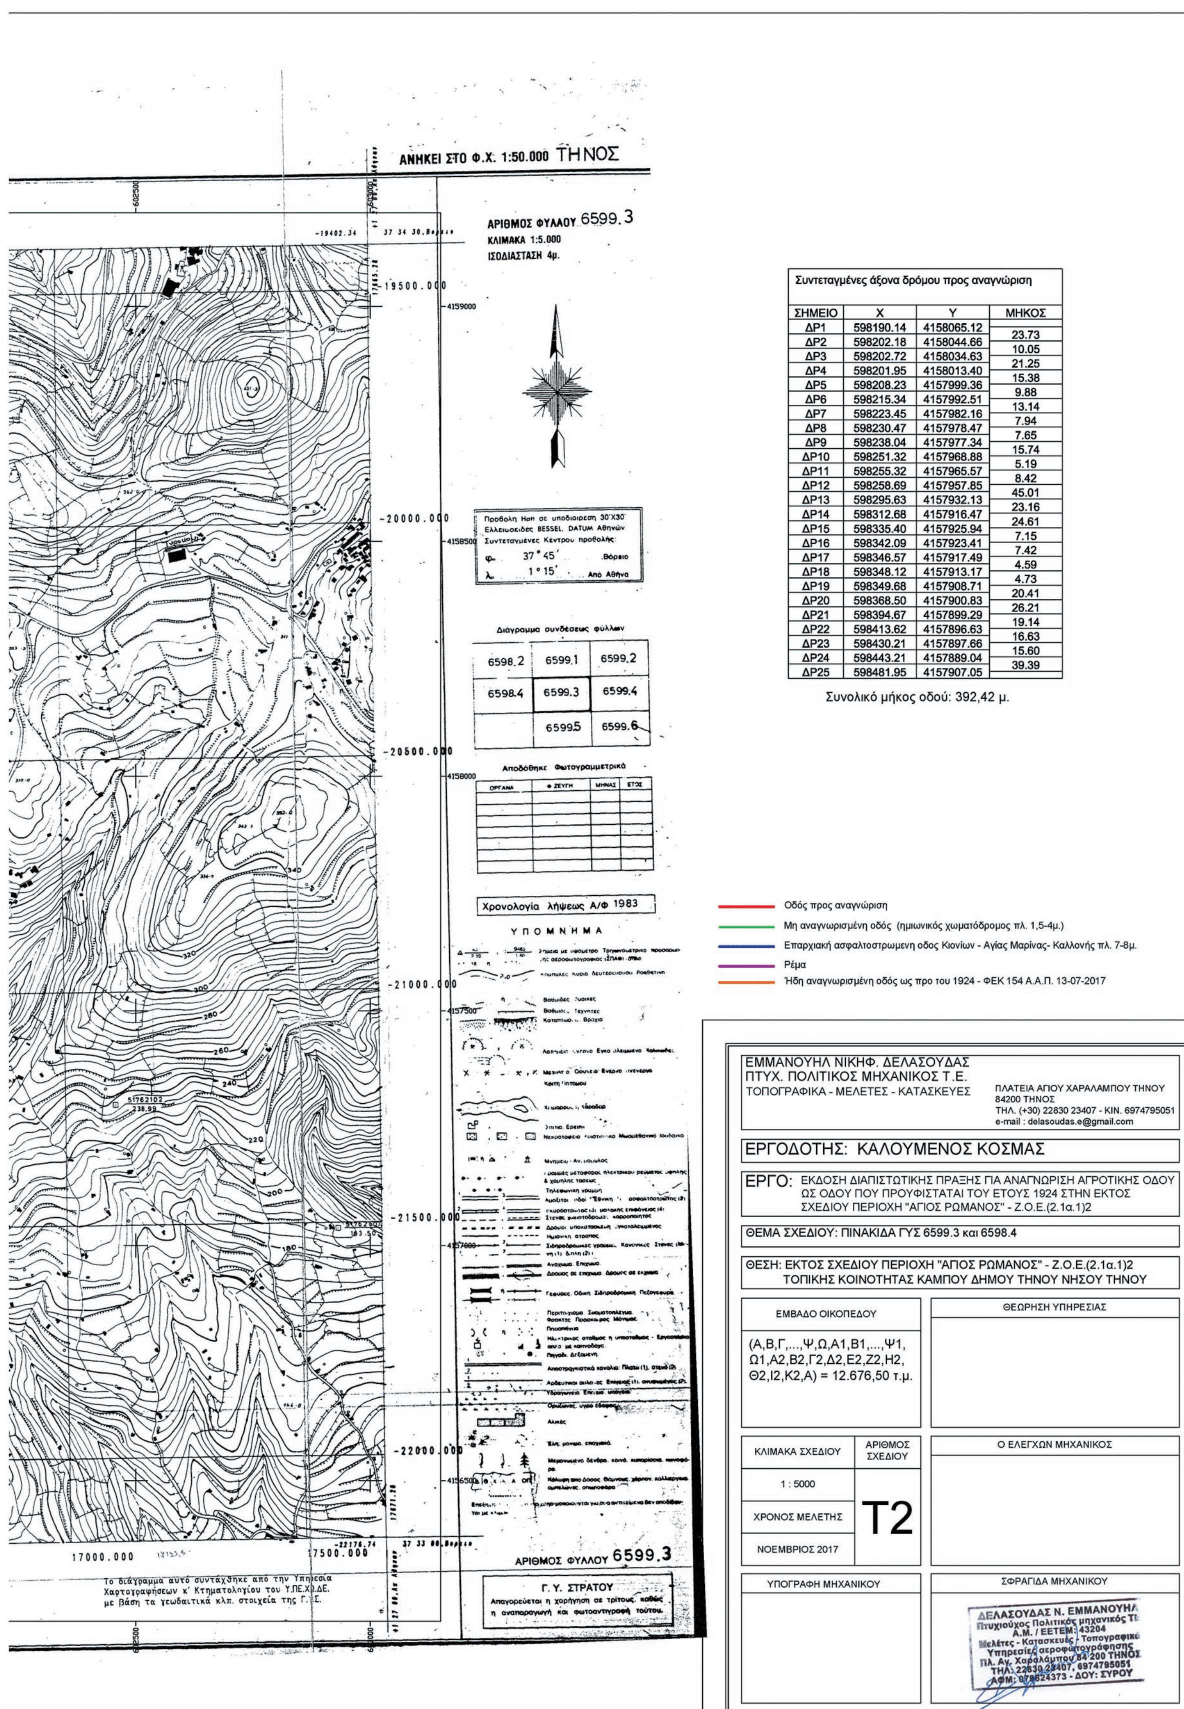

Συντεταγμένες άξονα δρόμου προς αναγνώριση

ΣΗΜΕΙΟ	Χ	Υ	ΜΗΚΟΣ
ΔΡ1	598190.14	4158065.12	
ΔΡ2	598202.18	4158044.66	23.73
ΔΡ3	598202.72	4158034.63	10.05
ΔΡ4	598201.95	4158013.40	21.25
ΔΡ5	598208.23	4157999.36	15.38
ΔΡ6	598215.34	4157992.51	9.88
ΔΡ7	598223.45	4157982.16	13.14
ΔΡ8	598230.47	4157978.47	7.94
ΔΡ9	598238.04	4157977.34	7.65
ΔΡ10	598251.32	4157968.88	15.74
ΔΡ11	598255.32	4157965.57	5.19
ΔΡ12	598258.69	4157957.85	8.42
ΔΡ13	598295.63	4157932.13	45.01
ΔΡ14	598312.68	4157916.47	23.16
ΔΡ15	598335.40	4157925.94	24.61
ΔΡ16	598342.09	4157923.41	7.15
ΔΡ17	598346.57	4157917.49	7.42
ΔΡ18	598348.12	4157913.17	4.59
ΔΡ19	598349.68	4157908.71	4.73
ΔΡ20	598368.50	4157900.83	20.41
ΔΡ21	598394.67	4157899.29	26.21
ΔΡ22	598413.62	4157896.63	19.14
ΔΡ23	598430.21	4157897.66	16.63
ΔΡ24	598443.21	4157889.04	15.60
ΔΡ25	598481.95	4157907.05	39.39

Συνολικό μήκος οδού: 392,42 μ.

Οδός προς αναγνώριση

Μη αναγνωρισμένη οδός (ημιωνικός χωματόδρομος πλ. 1,5-4μ.)

Επαρχιακή ασφαλτοστρωμενη οδος Κιονίων - Αγίας Μαρίνας- Καλλονής πλ. 7-8μ.

Ρέμα

Ήδη αναγνωρισμένη οδός ως προ του 1924 - ΦΕΚ 154 Α.Α.Π. 13-07-2017

ΕΜΜΑΝΟΥΗΛ ΝΙΚΗΦ. ΔΕΛΑΣΟΥΔΑΣ
ΠΤΥΧ. ΠΟΛΙΤΙΚΟΣ ΜΗΧΑΝΙΚΟΣ Τ.Ε.
ΤΟΠΟΓΡΑΦΙΚΑ - ΜΕΛΕΤΕΣ - ΚΑΤΑΣΚΕΥΕΣ

ΠΛΑΤΕΙΑ ΑΓΙΟΥ ΧΑΡΑΛΑΜΠΟΥ ΤΗΝΟΥ
84200 ΤΗΝΟΣ
ΤΗΛ. (+30) 22830 23407 - ΚΙΝ. 6974795051
e-mail : delasoudas.e@gmail.com

ΕΡΓΟΔΟΤΗΣ: ΚΑΛΟΥΜΕΝΟΣ ΚΟΣΜΑΣ

ΕΡΓΟ: ΕΚΔΟΣΗ ΔΙΑΠΙΣΤΩΤΙΚΗΣ ΠΡΑΞΗΣ ΓΙΑ ΑΝΑΓΝΩΡΙΣΗ ΑΓΡΟΤΙΚΗΣ ΟΔΟΥ ΩΣ ΟΔΟΥ ΠΟΥ ΠΡΟΥΦΙΣΤΑΤΑΙ ΤΟΥ ΕΤΟΥΣ 1924 ΣΤΗΝ ΕΚΤΟΣ ΣΧΕΔΙΟΥ ΠΕΡΙΟΧΗ "ΑΓΙΟΣ ΡΩΜΑΝΟΣ" - Ζ.Ο.Ε.(2.1α.1)2

ΘΕΜΑ ΣΧΕΔΙΟΥ: ΠΙΝΑΚΙΔΑ ΓΥΣ 6599.3 και 6598.4

ΘΕΣΗ: ΕΚΤΟΣ ΣΧΕΔΙΟΥ ΠΕΡΙΟΧΗ "ΑΓΙΟΣ ΡΩΜΑΝΟΣ" - Ζ.Ο.Ε.(2.1α.1)2 ΤΟΠΙΚΗΣ ΚΟΙΝΟΤΗΤΑΣ ΚΑΜΠΟΥ ΔΗΜΟΥ ΤΗΝΟΥ ΝΗΣΟΥ ΤΗΝΟΥ

ΕΜΒΑΔΟ ΟΙΚΟΠΕΔΟΥ		ΘΕΩΡΗΣΗ ΥΠΗΡΕΣΙΑΣ
(Α,Β,Γ,...,Ψ,Ω,Α1,Β1,...,Ψ1, Ω1,Α2,Β2,Γ2,Δ2,Ε2,Ζ2,Η2, Θ2,Ι2,Κ2,Α) = 12.676,50 τ.μ.		
ΚΛΙΜΑΚΑ ΣΧΕΔΙΟΥ	ΑΡΙΘΜΟΣ ΣΧΕΔΙΟΥ	Ο ΕΛΕΓΧΩΝ ΜΗΧΑΝΙΚΟΣ
1 : 5000	Τ2	
ΧΡΟΝΟΣ ΜΕΛΕΤΗΣ		
ΝΟΕΜΒΡΙΟΣ 2017		
ΥΠΟΓΡΑΦΗ ΜΗΧΑΝΙΚΟΥ		ΣΦΡΑΓΙΔΑ ΜΗΧΑΝΙΚΟΥ
		ΔΕΛΑΣΟΥΔΑΣ Ν. ΕΜΜΑΝΟΥΗΛ Πτυχιούχος Πολιτικός μηχανικός ΤΕ Α.Μ. / ΕΕΤΕΜ: 43204 Μελέτες - Κατασκευές - Τοπογραφικά Υπηρεσίες αεροφωτογράφησης Πλ. Αγ. Χαραλάμπου 84 200 ΤΗΝΟΣ ΤΗΛ. 22830 23407, 6974795051 ΑΦΜ: 078824373 - ΔΟΥ: ΣΥΡΟΥ

(Από την Αποκεντρωμένη Διοίκηση Αιγαίου)



ΕΘΝΙΚΟ ΤΥΠΟΓΡΑΦΕΙΟ

Το Εθνικό Τυπογραφείο αποτελεί δημόσια υπηρεσία υπαγόμενη στο Υπουργείο Διοικητικής Ανασυγκρότησης και έχει την ευθύνη τόσο για τη σύνταξη, διαχείριση, εκτύπωση και κυκλοφορία των Φύλλων της Εφημερίδας της Κυβερνήσεως (ΦΕΚ), όσο και για την κάλυψη των εκτυπωτικών - εκδοτικών αναγκών του δημοσίου και του ευρύτερου δημόσιου τομέα (ν. 3469/2006/Α΄ 131 και π.δ. 29/2018/Α΄58).

1. ΦΥΛΛΟ ΤΗΣ ΕΦΗΜΕΡΙΔΑΣ ΤΗΣ ΚΥΒΕΡΝΗΣΕΩΣ (ΦΕΚ)

- Τα **ΦΕΚ σε ηλεκτρονική μορφή** διατίθενται δωρεάν στο **www.et.gr**, την επίσημη ιστοσελίδα του Εθνικού Τυπογραφείου. Όσα ΦΕΚ δεν έχουν ψηφιοποιηθεί και καταχωριστεί στην ανωτέρω ιστοσελίδα, ψηφιοποιούνται και αποστέλλονται επίσης δωρεάν με την υποβολή αίτησης, για την οποία αρκεί η συμπλήρωση των αναγκαίων στοιχείων σε ειδική φόρμα στον ιστότοπο www.et.gr.
- Τα **ΦΕΚ σε έντυπη μορφή** διατίθενται σε μεμονωμένα φύλλα είτε απευθείας από το Τμήμα Πωλήσεων και Συνδρομητών, είτε ταχυδρομικά με την αποστολή αιτήματος παραγγελίας μέσω των ΚΕΠ, είτε με ετήσια συνδρομή μέσω του Τμήματος Πωλήσεων και Συνδρομητών. Το κόστος ενός ασπρόμαυρου ΦΕΚ από 1 έως 16 σελίδες είναι 1,00 €, αλλά για κάθε επιπλέον οκτασέλιδο (ή μέρος αυτού) προσαυξάνεται κατά 0,20 €. Το κόστος ενός έγχρωμου ΦΕΚ από 1 έως 16 σελίδες είναι 1,50 €, αλλά για κάθε επιπλέον οκτασέλιδο (ή μέρος αυτού) προσαυξάνεται κατά 0,30 €. Το τεύχος Α.Σ.Ε.Π. διατίθεται δωρεάν.

- **Τρόποι αποστολής κειμένων προς δημοσίευση:**

Α. Τα κείμενα προς δημοσίευση στο ΦΕΚ, από τις υπηρεσίες και τους φορείς του δημοσίου, αποστέλλονται ηλεκτρονικά στη διεύθυνση **webmaster.et@et.gr** με χρήση προηγμένης ψηφιακής υπογραφής και χρονοσήμανσης.

Β. Κατ' εξαίρεση, όσοι πολίτες δεν διαθέτουν προηγμένη ψηφιακή υπογραφή μπορούν είτε να αποστέλλουν ταχυδρομικά, είτε να καταθέτουν με εκπρόσωπό τους κείμενα προς δημοσίευση εκτυπωμένα σε χαρτί στο Τμήμα Παραλαβής και Καταχώρισης Δημοσιευμάτων.

- Πληροφορίες, σχετικά με την αποστολή/κατάθεση εγγράφων προς δημοσίευση, την ημερήσια κυκλοφορία των Φ.Ε.Κ., με την πώληση των τευχών και με τους ισχύοντες τιμοκαταλόγους για όλες τις υπηρεσίες μας, περιλαμβάνονται στον ιστότοπο (www.et.gr). Επίσης μέσω του ιστότοπου δίδονται πληροφορίες σχετικά με την πορεία δημοσίευσης των εγγράφων, με βάση τον Κωδικό Αριθμό Δημοσιεύματος (ΚΑΔ). Πρόκειται για τον αριθμό που εκδίδει το Εθνικό Τυπογραφείο για όλα τα κείμενα που πληρούν τις προϋποθέσεις δημοσίευσης.

2. ΕΚΤΥΠΩΤΙΚΕΣ - ΕΚΔΟΤΙΚΕΣ ΑΝΑΓΚΕΣ ΤΟΥ ΔΗΜΟΣΙΟΥ

Το Εθνικό Τυπογραφείο ανταποκρινόμενο σε αιτήματα υπηρεσιών και φορέων του δημοσίου αναλαμβάνει να σχεδιάσει και να εκτυπώσει έντυπα, φυλλάδια, βιβλία, αφίσες, μπλοκ, μηχανογραφικά έντυπα, φακέλους για κάθε χρήση, κ.ά.

Επίσης σχεδιάζει ψηφιακές εκδόσεις, λογότυπα και παράγει οπτικοακουστικό υλικό.

Ταχυδρομική Διεύθυνση: Καποδιστρίου 34, τ.κ. 10432, Αθήνα	Ιστότοπος: **www.et.gr**
ΤΗΛΕΦΩΝΙΚΟ ΚΕΝΤΡΟ: 210 5279000 - fax: 210 5279054	Πληροφορίες σχετικά με την λειτουργία του ιστότοπου: **helpdesk.et@et.gr**
ΕΞΥΠΗΡΕΤΗΣΗ ΚΟΙΝΟΥ **Πωλήσεις - Συνδρομές:** (Ισόγειο, τηλ. 210 5279178 - 180) **Πληροφορίες:** (Ισόγειο, Γρ. 3 και τηλεφ. κέντρο 210 5279000) **Παραλαβή Δημ. Ύλης:** (Ισόγειο, τηλ. 210 5279167, 210 5279139)	Αποστολή ψηφιακά υπογεγραμμένων εγγράφων προς δημοσίευση στο ΦΕΚ: **webmaster.et@et.gr**
Ωράριο για το κοινό: Δευτέρα ως Παρασκευή: 8:00 - 13:30	Πληροφορίες για γενικό πρωτόκολλο και αλληλογραφία: **grammateia@et.gr**

Πείτε μας τη γνώμη σας,

για να βελτιώσουμε τις υπηρεσίες μας, συμπληρώνοντας την ειδική φόρμα στον ιστότοπό μας.

